


מקרא	
	M1202 רשת קואורדינטות
	M1020 קו מדידה סימון מרחק
	C1609 מידת חזית
	C1650 פוליגון גוש
	C1656 נתוני גוש
	C1650 גבול גוש
	C1602 פוליגון חלקה
	C1603 נתוני חלקה
	pcell גבול תא שטח
	cellno מספר תא שטח
	M1916 קו רחוב
	M1010 קו בניין
	C1610 נקודת גבול קיימת
	rozeta רוטטה
	M1502 נקודת גובה כללית
	M2200 מבנה כללי
	M2299 מימיו נקודות
	M2205 גג/קונזולה
	M2298 מעקה פנימי
	M2208 סככה
	M2220 גובה רצפה
	M2221 גובה גג
	M4402 עמוד תאורה
	M2801 עץ בודד
	M4804 שוחת ביוב
	M4610 שונו מים
	M4611 הדרגט
	M4903 קולטו ניקוז
	M4001 גוב תקשורת
	M4409 רמזור תמרור
	M6332 עמוד חשמל מ.ג.
	M6351 עמוד חשמל א.מ.
	M6021 קו חשמל
	M2404 אבן שפה
	M2417 אבן גז אבו צד
	M2605 קיר
	M2438 מעקה בטיחות
	M2601 גדר כללית
	M2604 גדר חיה
	מרחק גבול אניטי מוטסור בית קיים
	אורך חזית רשומה
	אורך צלע בית
	16.14

טבלת עצים			
גובה	קטר	סוג	מספר
12	0.45	דקל	187
12	0.45	דקל	188
12	0.45	דקל	189
7	0.25	ברוש	243
4	0.2	דקל	184
7	0.2X3	צל	286
5	0.3	ברוש	345
5	0.25	צל	346
5	0.3	ברוש	347
5	0.25	צל	348
2	0.4	דקל	350
8	0.4	דקל	351
6	0.2X2	צל	352
10	0.45	דקל	351A
10	0.45	דקל	352A
5	0.2	הדרים	353
6	0.2	הדרים	354
6	0.2	הדרים	355
6	0.2	הדרים	356
3	0.15	הדרים	357

קוארדינטות נקודות גבול:			
160G	207485.33	759474.98	
161G	207478.09	759455.80	
162G	207472.33	759457.97	
163G	207479.59	759477.03	
164G	207461.24	759484.29	
201G	207453.84	759464.87	

מפה להיתר בניה					
ישוב	:	עכו	כתובת	:	רחוב גיבורי סיני 19
הוכן עבור	:	מספר סידורי : גע/2023/26			
גוש		חלקה	בשלמות	שטח רשום(מ"ר)	מגרש(מ"ר)
18016	21	כנ	400		400
18016	127	כנ	124		

הערות	
1. גבהים בין סוגריים מהווים גבהי בכל חשמל 2. קווי הבניין והסטטוריה בהיתר הוטמנו על ידי האדריכל ואינו באחריות המודד	
נתוני רשת וגבולות	
1.המדידה בוצעה ברשת :ישראל 2005/12 2.נקודות הבקרה שעליהן מבוססת המדידה הן :X1.X2.X3. : מ וחלקנ שרגמה תולכג .3.תצר 202/1976	

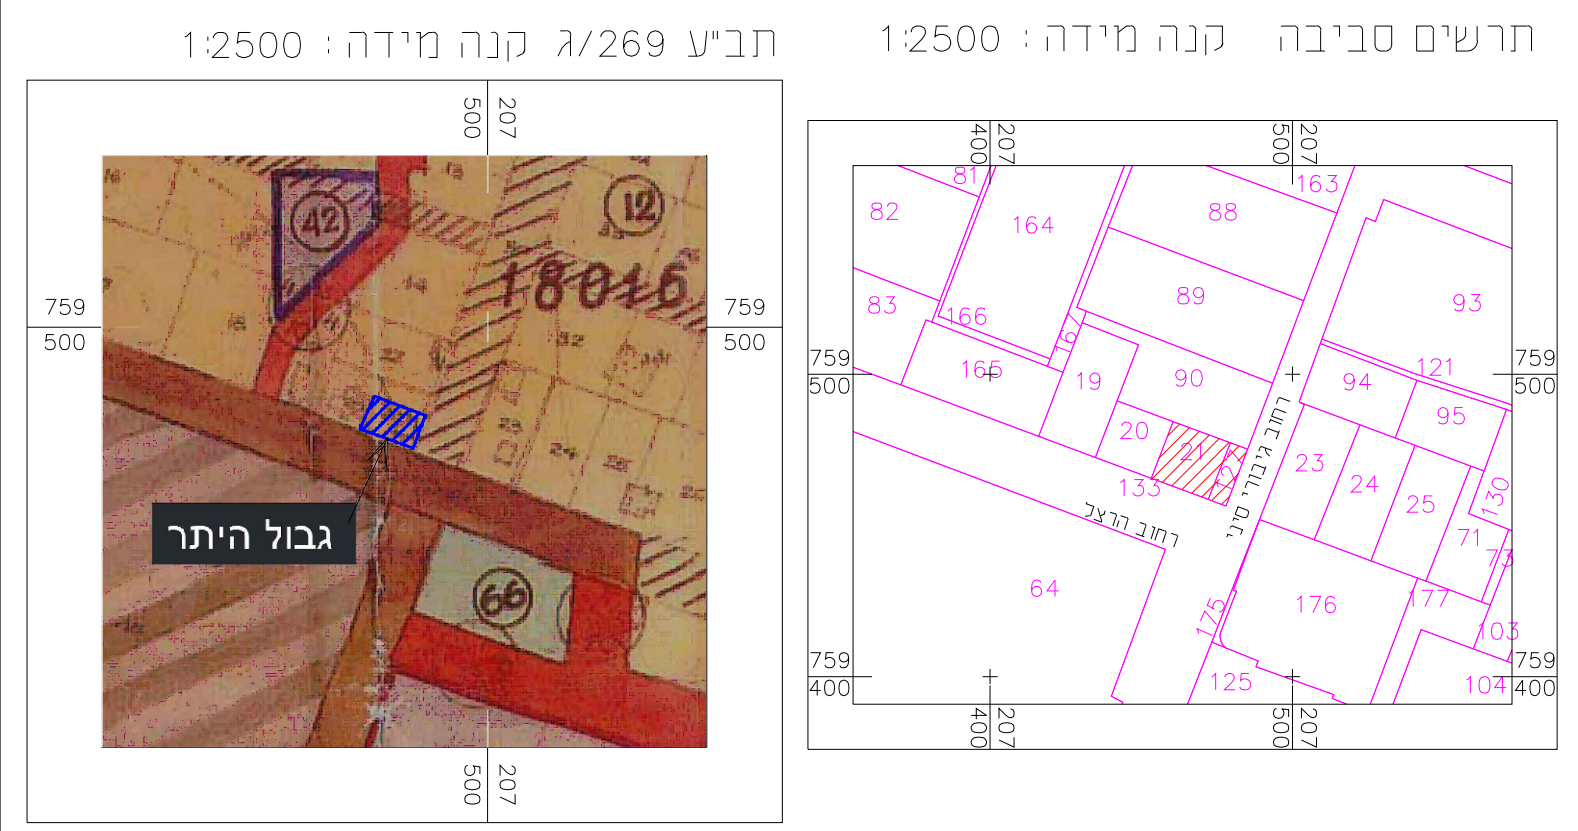

הצהרת המודד

אני מאשר כי מפה זו הוכנה ונערכה בקנה מידה 1:2500 והיא העתק נכון של המפה המצבית על סמך מדידה שהסתיימה ביום: 19.06.2025
בהסתמך על בקרת איכות שביצעתי למפה זו אני מאשר את כל הפרטים ומאפייניהם שצוינו במפה, מדויקים לפי האמור: דרגת דיוק אופקי היא: 3. דרגת דיוק אנכי היא: 3.
המפה הוכנה לפי תקנות המדידות ומדידות ומיפוי, התשע"ו-2016. תאריך גמר התכנית: 24.06.2025
גואר סרחאן טל: 0546220167
שם המודד ומענו מספר רשיון 1605

