

משרד הבינוי והשיכון
1410/2022
המרכז למיפוי ישראל


תשריט לתיעוד גבולות

מחוז : צפון
נפה : יזרעאל
מקום : נין
גוש : 17202
חלקות: 20,19

הוכן עבור: וליד זועבי

טבלת שטחים

מספר חלקה ושמה	שטח רשום בדונם מטר	שטח מחושב בדונם מטר	הפרש בדונם מטר	עומד בתמנות
19	1.606	1.608	0.002	תקין
20	2.664	2.657	0.007	תקין

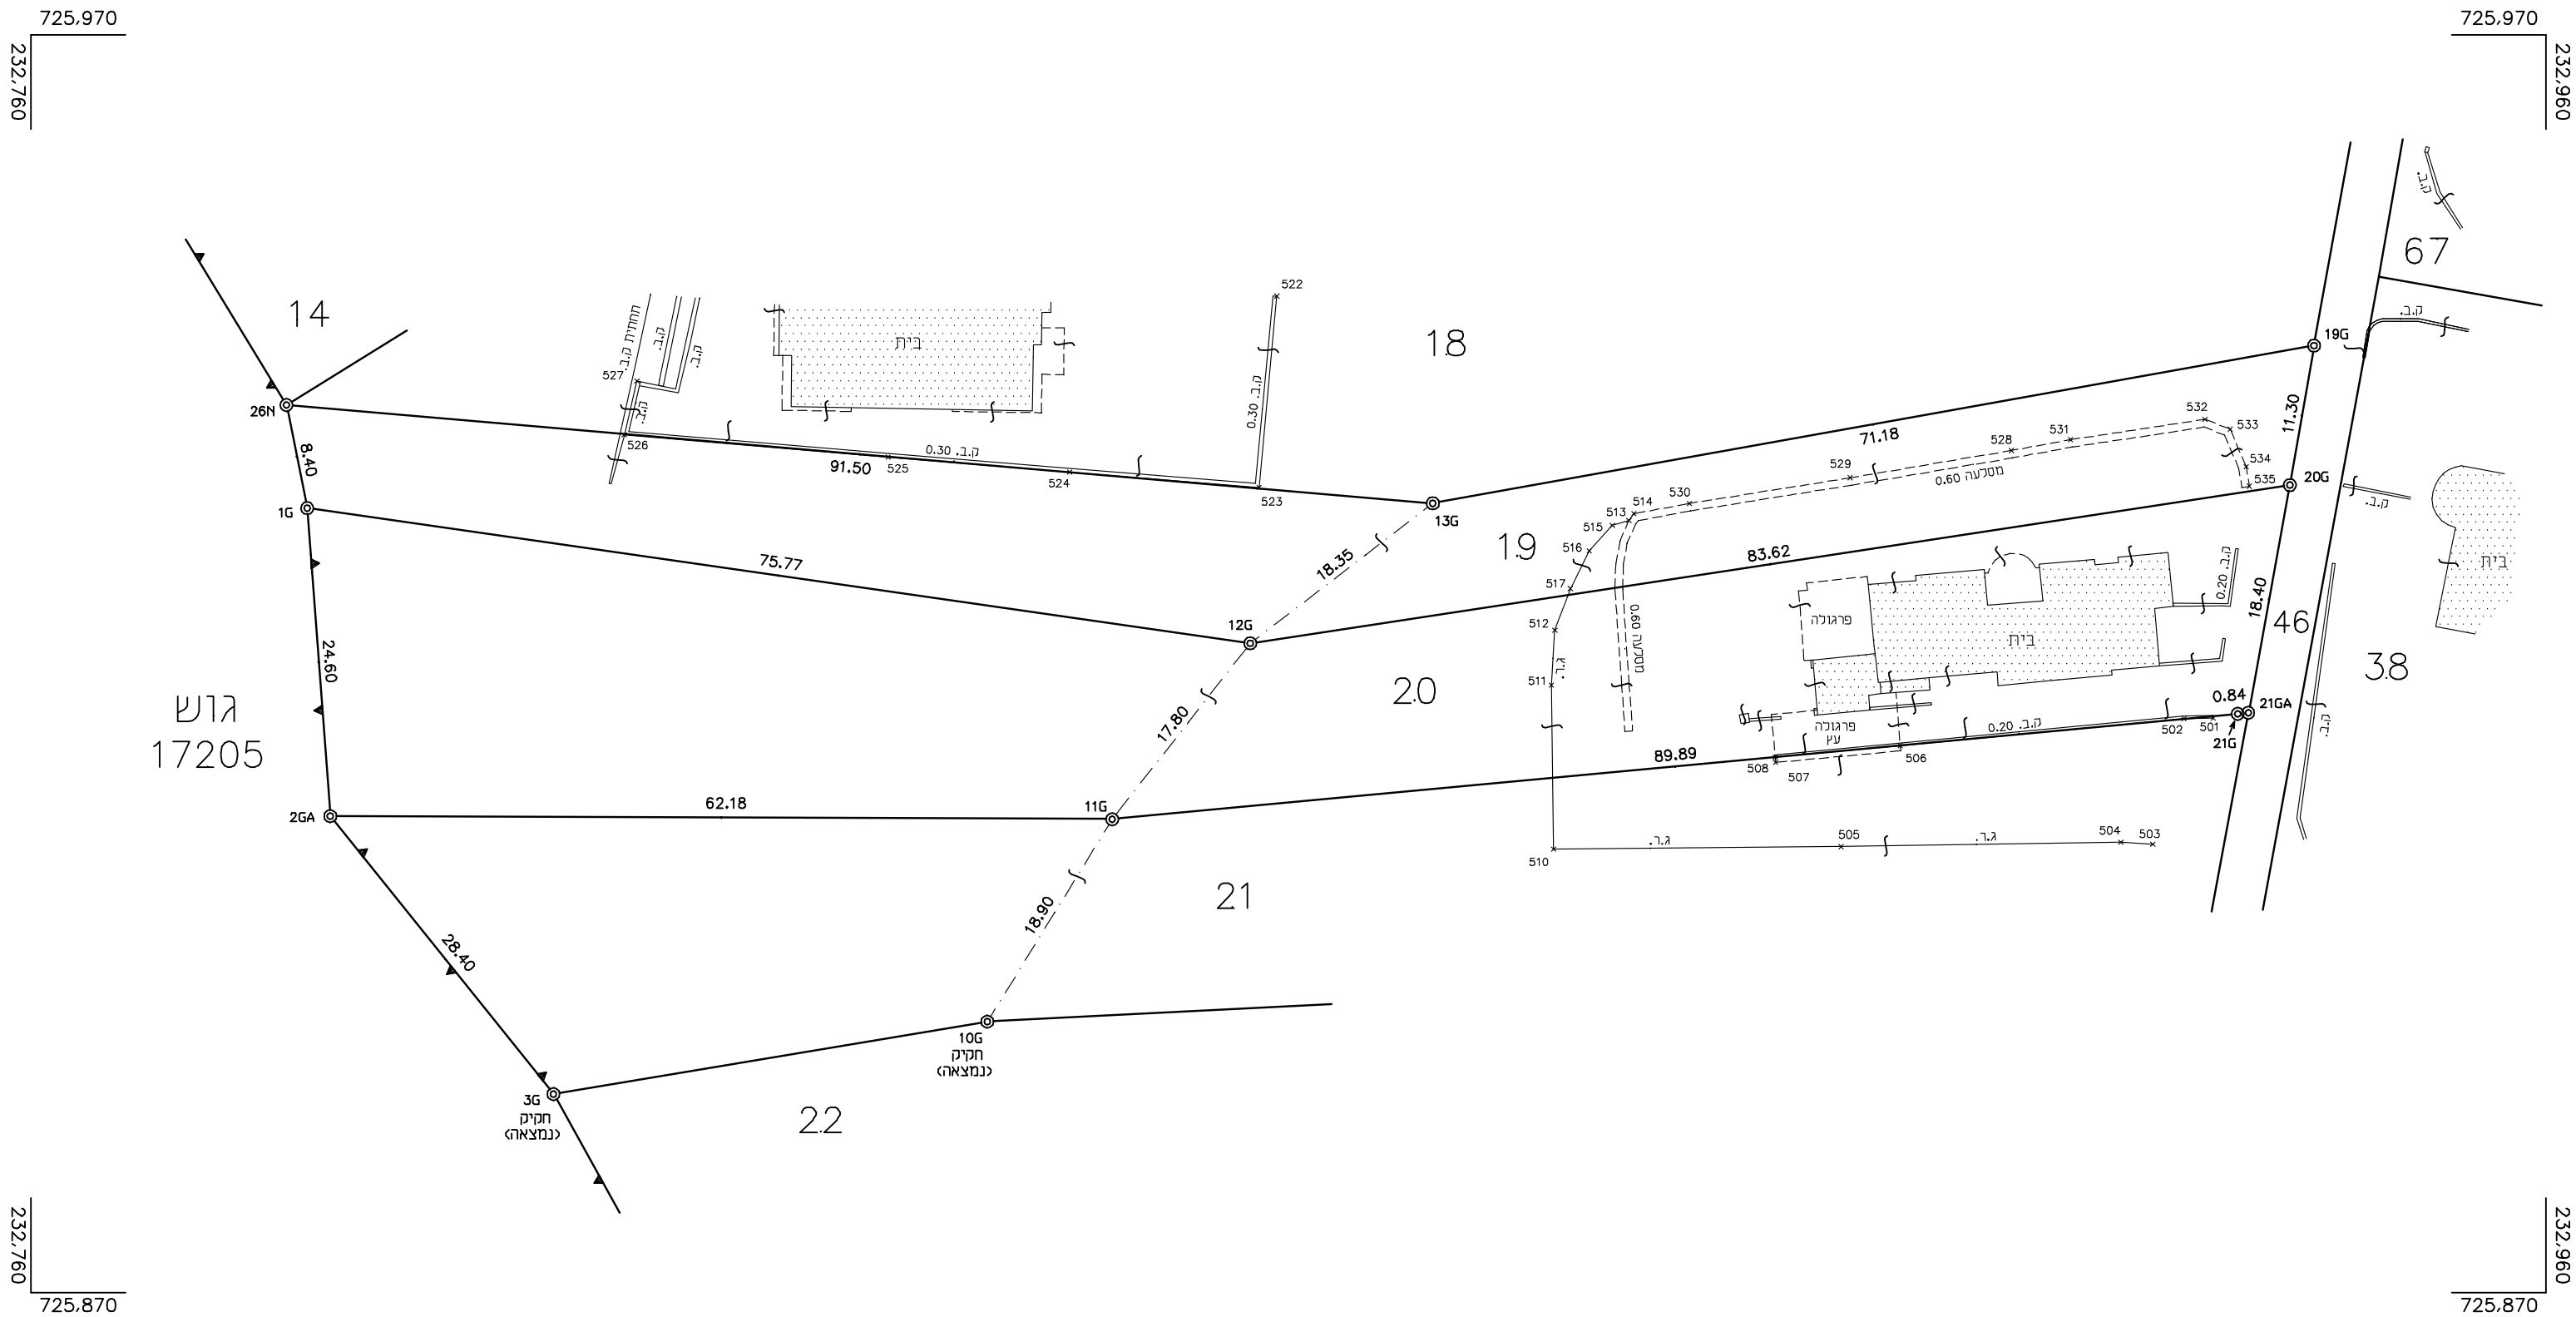

התוכנית נבדקה על ידי ומצאה תקינה.
אני ממליץ למפ"י לאשרה לתיעוד גבולות.
עוזי אבו חנא
מס' רשיון 665
תאריך 24/06/2022
חתימת חתום דיגיטלי

אני מאשר בזה כי תשריט זה מתאר בדיוק את מצבם וגבולותיהם של המקרקעין המתוארים בו במועדים המצוינים להלן:


תאריך מדידת הפרטים : 26/05/2022
תאריך מדידת סימני הגבול השנים שנמצאו או שוחזרו בשדה : 26/05/2022
תאריך מדידת סימני הגבול האחרים נאם סומנו ונמדדו: -----

אני מאשר בזה כי ערכתי את התתיג לפי תקנות המדידות
נמדדות ומיפוי. התשע"ז - 2016. וכי הוא ראוי לאישור לתיעוד גבולות

תאריך גמר התכנית : 03/06/2022
המקום : -----

שם המודד ומענו
גיאור סרחאן
מספר רשיון 1605
חתימה

קנה מידה 1 : 500

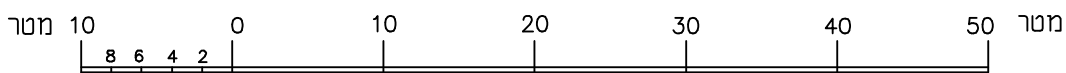

- הגבולות ושטח החלקות מס' 20,19 נלקחו ממפת גוש רישום מספר 17202.
- כל סימני המדידה שלא תוארו אחרת הם מסוג סר.
- הגבולות נמדדו בשיטה לווינית , הפרטים נמדדו בשיטה לווינית ובשיטה פוטוגרמטרית (רחפון)