

הערה: התכנית לא ברשת ארצית

תרשים סביבה ללא קנ"מ



שינויים:

מס. עריכה/מחזור	מחול שינוי	מדר	תאריך	שרטט	בדק ואישר



פרויקט:

מדידת גג - ראשל"צ

שם המוכנית:

סריקה לקונסטרוקציה ראשל"צ
חתך A לרוחב

הוכן עבור:

מס. עבודה:

47/2024

מס. גליון:

4/5

קנה מידה:

1:100

עורכים ומאשרים:


מדר:	עיסאם חכרוש	תאריך:	18/11/2024
שרטט:	עיסאם חכרוש	תאריך:	24/11/2024
בדק/אישר:	גואד סרחאן	תאריך:	24/11/2024

שם ומיקום קובץ:

עיסאם חכרוש, מהנדס גיאודטי ומודד מוסמך
מספר טלפון: 0528139769 רישיון מספר: 1655
esam@landmark-srv.com

הערה: התכנית לא ברשת ארצית

A חתך לרוחב

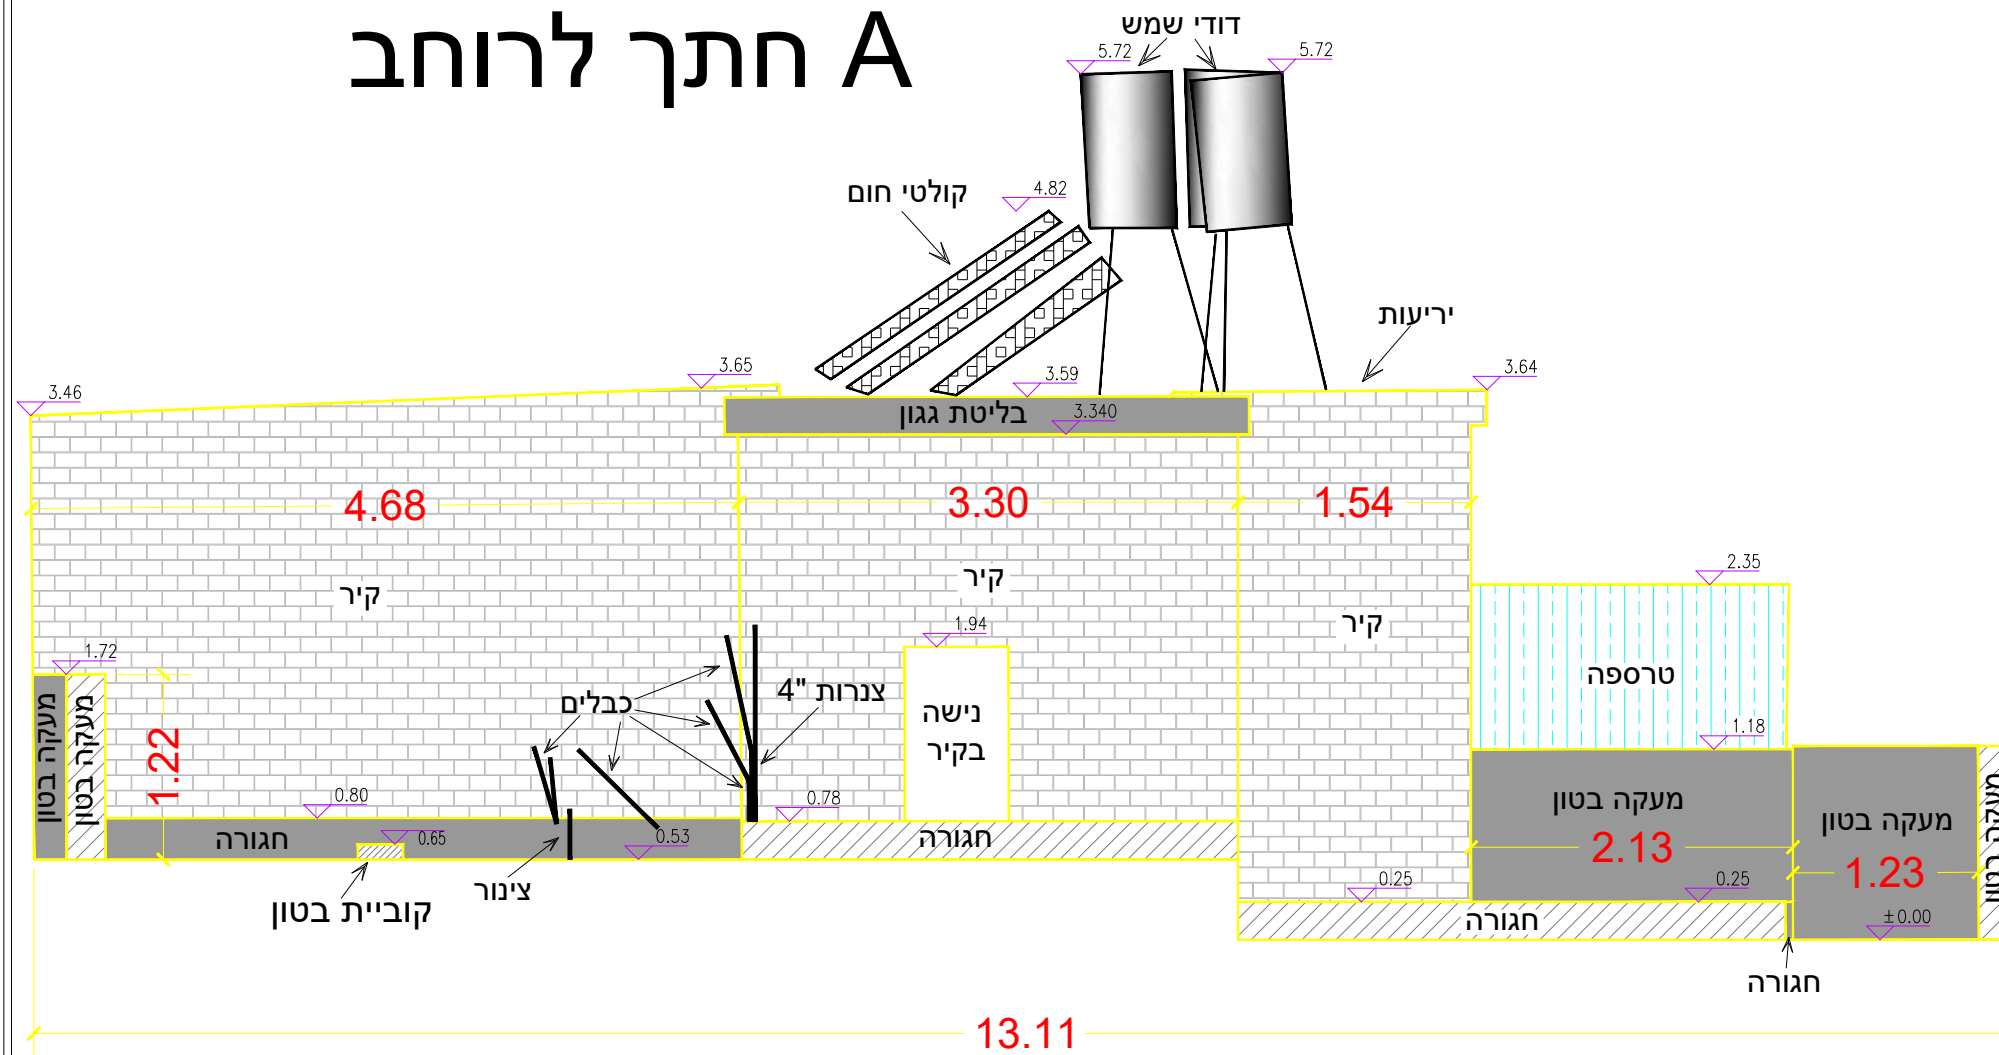

איור להמחשה



התמצאות לחתך

