


הערה: התכנית לא ברשת ארצית

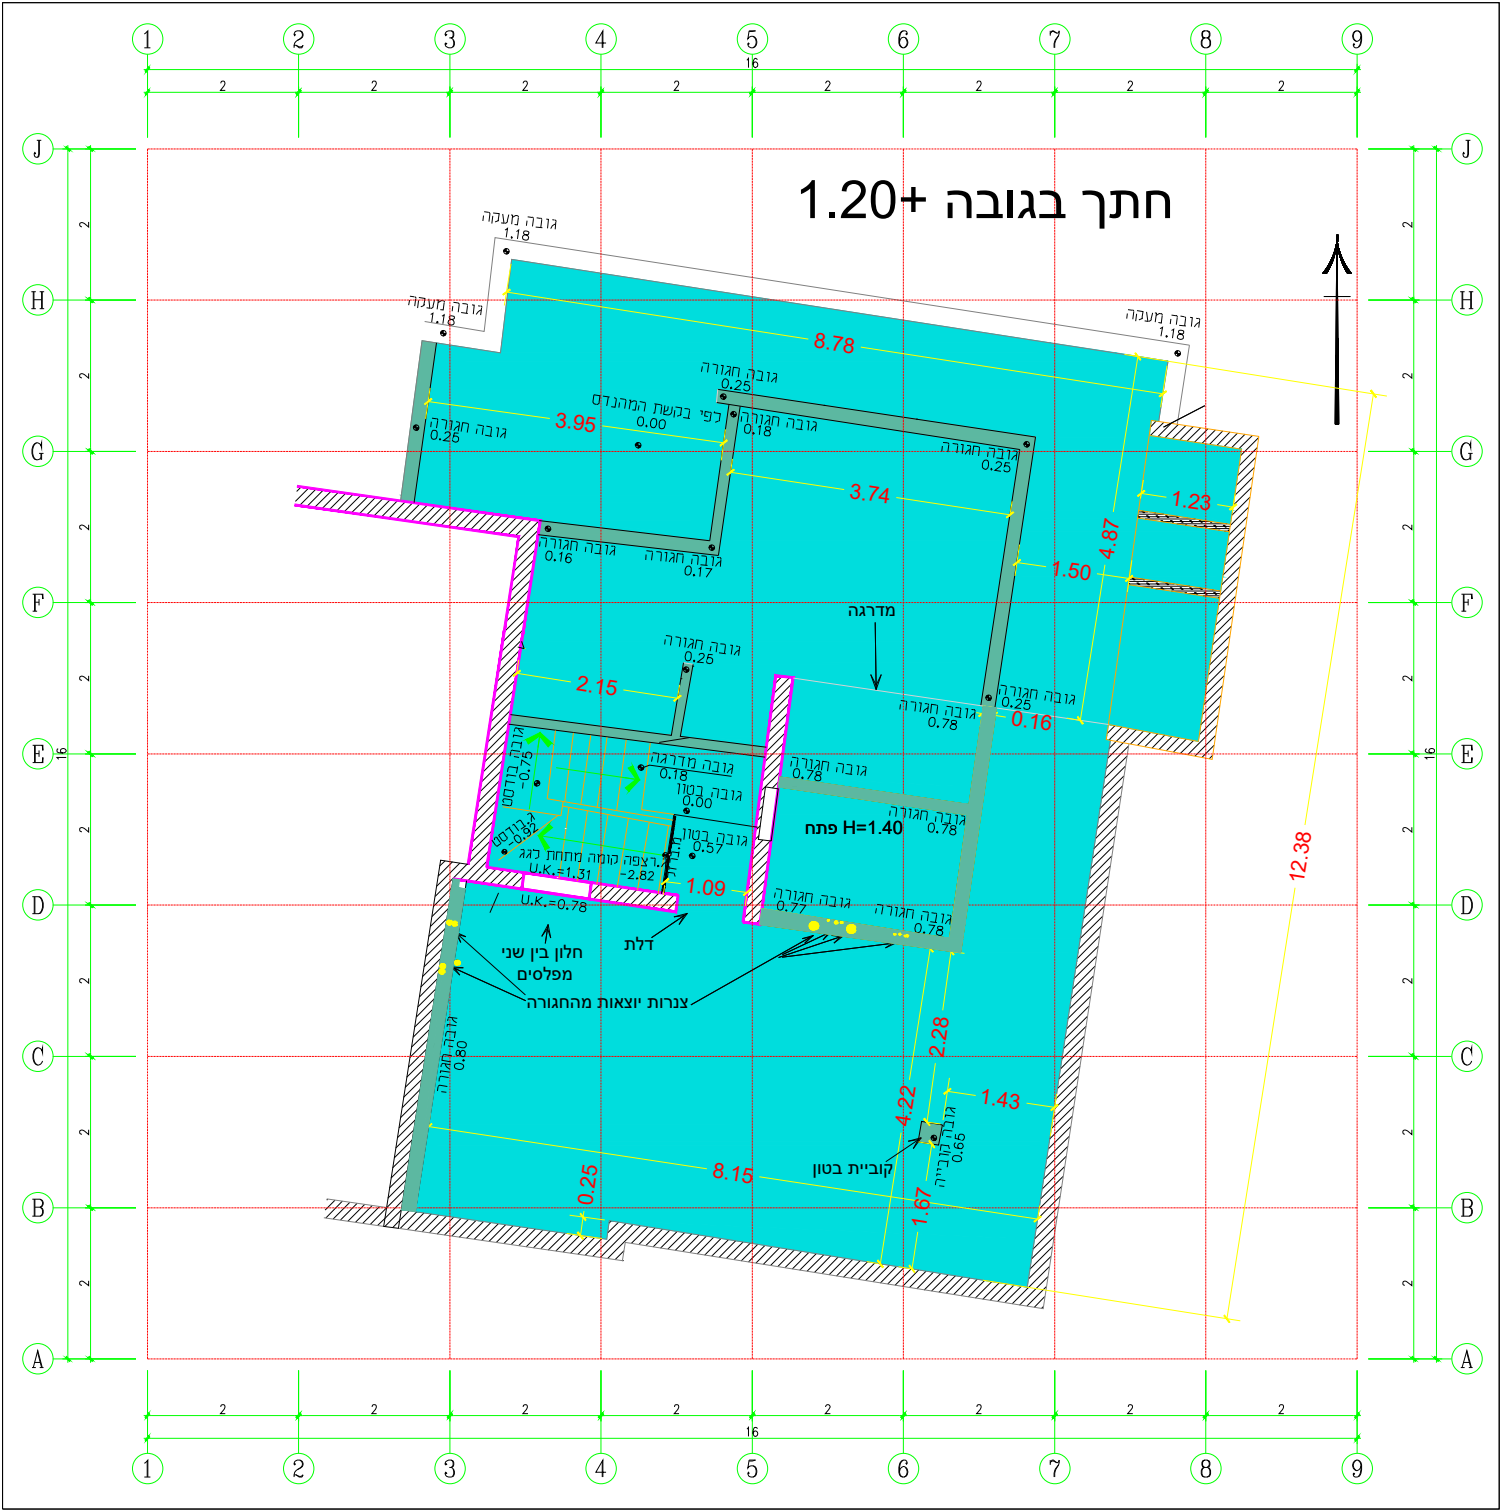

הערה: התכנית לא ברשת ארצית

**מקרא:**

צנרת יוצאת מהבטון

קיר בטון

קיר גבס

קולט שמש

יריעות

חגורת בטון

קיר בטון

רצפה בטון

מעקה בטון

O.K. = 1.80

U.K. = 1.20

דלת

H=2.00

**תרשים סביבה ללא קנ"מ**



**שינויים:**

מס. עריכה	חומר שינוי	מדר	תאריך	שרטט	בדק ואישר



פרויקט:	מדידת גג - ראשל"צ
שם התוכנית:	סריקה לקונסטרוקציה ראשל"צ חתך בגובה +1.20

חוכן עבוד:

מס' עבודה:	מס' גליון:	קנה מידה:
47/2024	3/5	1:100

עורכים ומאשרים:			
מדר:	עיסאם חכרוש	תאריך:	18/11/2024
שרטט:	עיסאם חכרוש	תאריך:	24/11/2024
בדק/אישר:	גואד סרחאן	תאריך:	24/11/2024

שם ופיקוח קובץ:

עיסאם חכרוש, מהנדס גיאודטי ומודד מוסמך  
מספר טלפון: 0528139769 רישיון מספר: 1655  
[esam@landmark-srv.com](mailto:esam@landmark-srv.com)