

תכנית לצרכי רישום

מספר סידורי : 10/2023/ג



מחוז : צפון
נפה : יזרעאל
מקום : ניין
גוש : 17202
חלקות: 20,19

הוכן עבור:


1.איחוד

ת.נ.ע.ח.ש.צ.	ארעי	מספרי החלקות	
		סופי	השטחים
		19	1.606
		20	2.664
	1		4.270

2.חלוקה

ת.נ.ע.ח.ש.צ.	ארעי	מספרי החלקות	
		סופי	השטחים
1001	2		3.208
1003	3		0.988
1005	4		0.074
	10		4.270

מגורים א' 1
מגורים א' 1
דרך

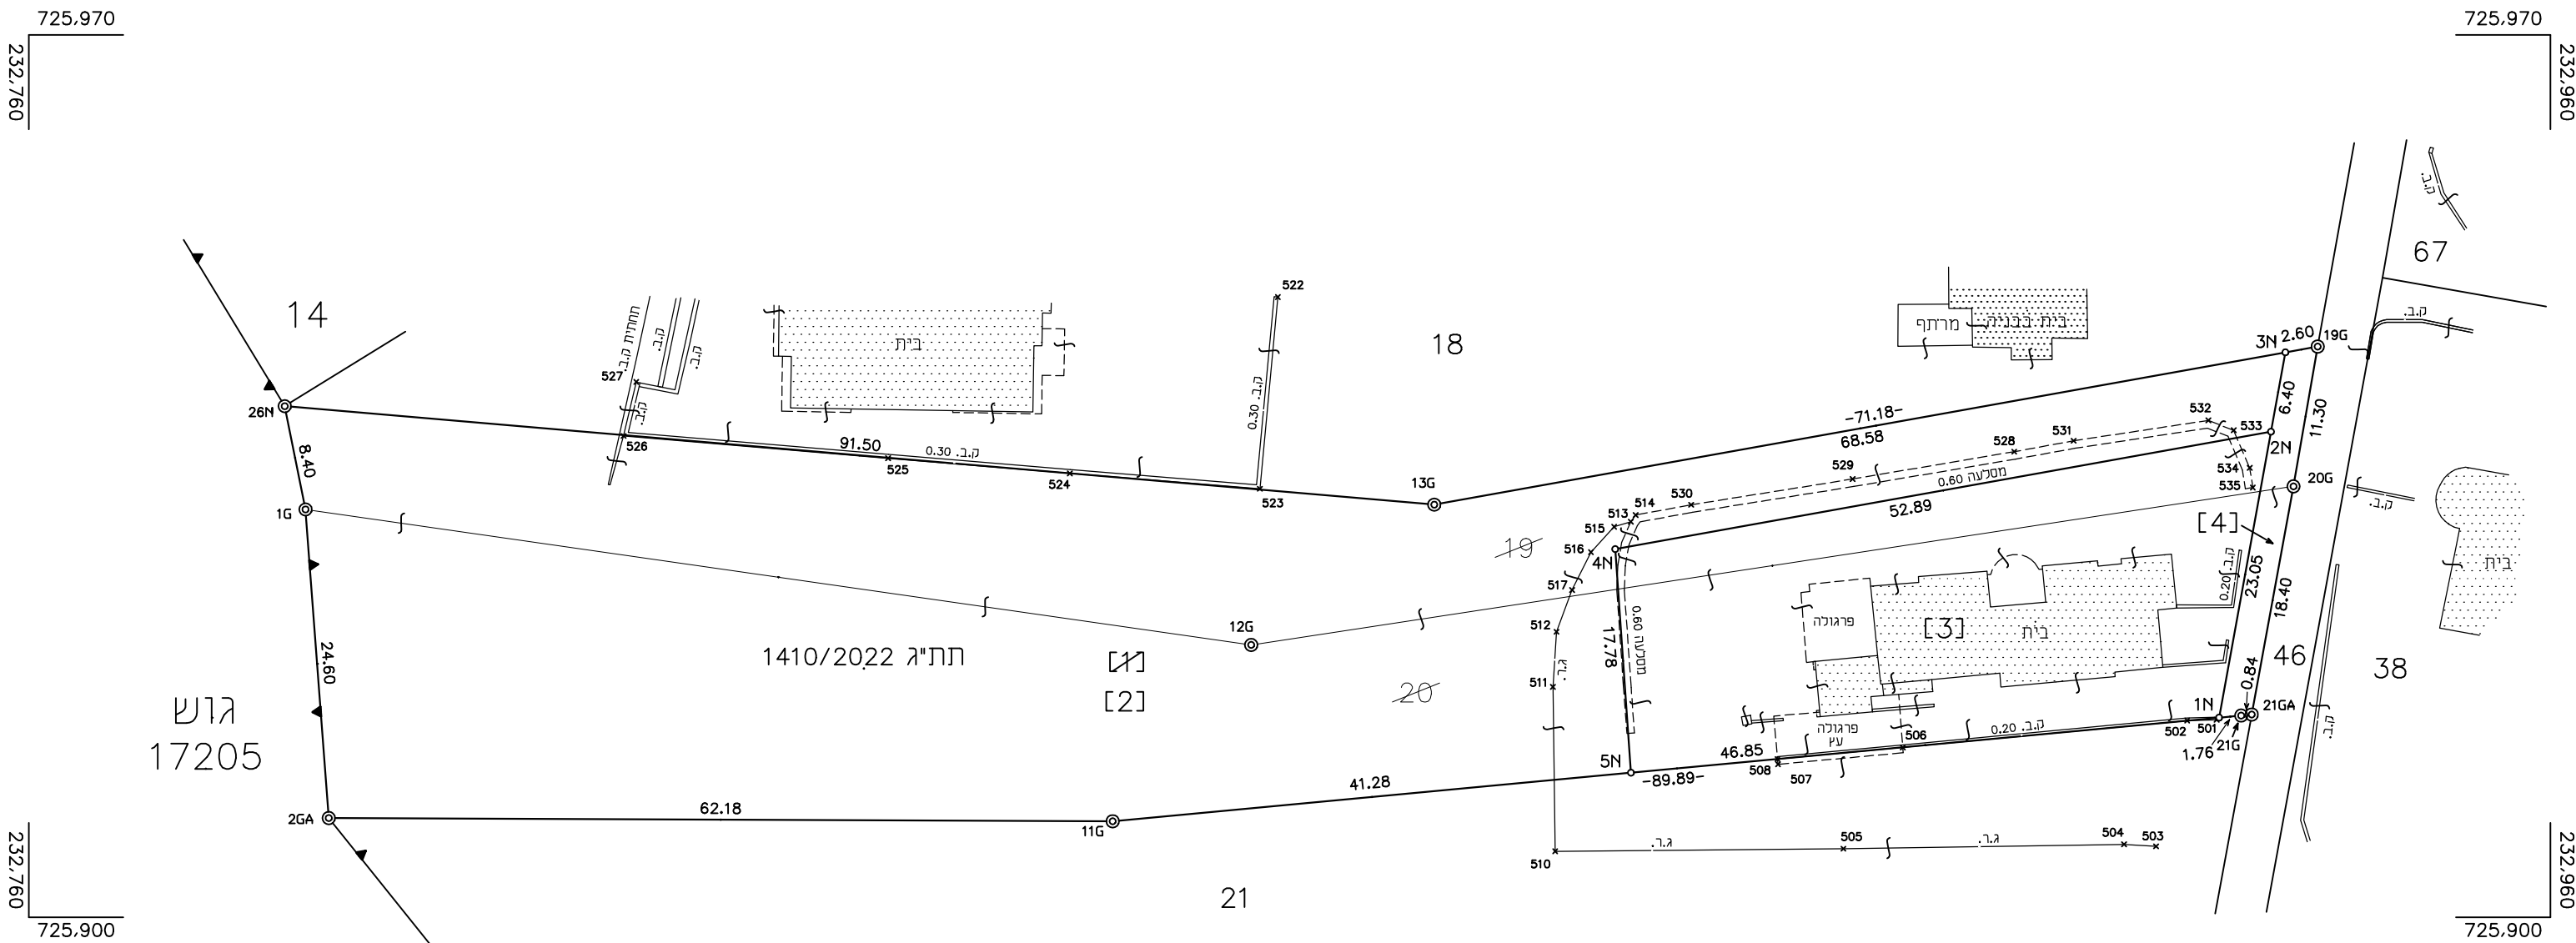

"אני מאשר כי התכנית נבדקה על- ידי ונמצאה תקינה , אני ממליץ כמפ"י לאשרה ככשרה לרישום" מודד מבקר
1338 עובידה עבד אלמגיד 04/11/2024
מס' רשיון שם וחתימה תאריך

אני מאשר בזה כי תשרים זה מתאר בדיוק את מצבם וגבולותיהם של המקומעין המתוארים בו במועדים המצוינים להלן:

תאריך מדידת הפריטים : 06/07/2024

תאריך מדידת סימני הגבול הישנים שנמצאו או שוחזרו בשדה : -----
תאריך מדידת סימני הגבול האחרים יאם סומנו ונמדדו: -----

אני מאשר בזה כי ערכתי את התציר כפי תקנות המדידות
למדידות ומיפוי, התשע"ז - 2016, וכי היא ראויה לאישור לשם רישום .

תאריך גמר התכנית : 08/08/2024
המקום : יפ"ע

גיאד סרחאן


1605

חתימה

מספר רשיון

שם המודד ומענו

קנה מידה 1 : 500

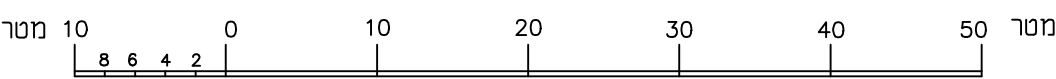

הערות :

- גבולות ושטח החלקות 20,19 נבחנו מופת גוש רישום מספר 17202
- כל הגבולות שלא תוארו אחרת הם מסוג : לא מסווג
- כל נקודות הגבול שלא תוארו אינן מסומנות בשטח.
- שטח המדידה הינה כווינית ופוטוגרומטרית (רחפון)
- התכנית הוכנה בהאם לתכנית המאשרת 251-0919910