

מפה להיתר בניה						
ישוב	:	כתובת	:			
הוכן עבור	:	מספר סידורי	:	87/2025		
גוש	חלקה	בשכמות	שטח רשומימיר	תכנית מפורטת	מגרש	שטח מגרשמידר
		לא	24284	תשרים חכוקה	15	14387



הערות

1. רוזטת כבישים. קווי בניין וכל מידע סטטוטורי אחר נלקח מתוכנית מאושרת שמספרה [redacted]
ועל עורך התוכנית / מהנדס הוועדה לבדוק לאשר אותם בעת פתיחת תיק מידע.

נתוני רשת וגבולות

1.המדידה בוצעה ברשת ישראל 2005
2.נקודות הבקרה שעליהן מבוססת המדידה הן E1, E2, E3
3.גבולות החלקות חושבו מ :דיגסצית מפיי + חושבו מתשרים חכוקה שמספרו [redacted]

מקרא	
גבול חלקה	נק גובה 454.42
גבול מגרש	עץ ומספרו 15
קו גובה עם מרווחים של 0.20 מטר	נקודת גבול 488
קו גובה עם מרווחים של 1.00 מטר	מס מגרש 53
א.ש.	מבנה
ק.אספלט	קו בניין
ה.ב.	ג.מדרגה (263.64)
	נקודה גובה לא על הקרקע (266.24)

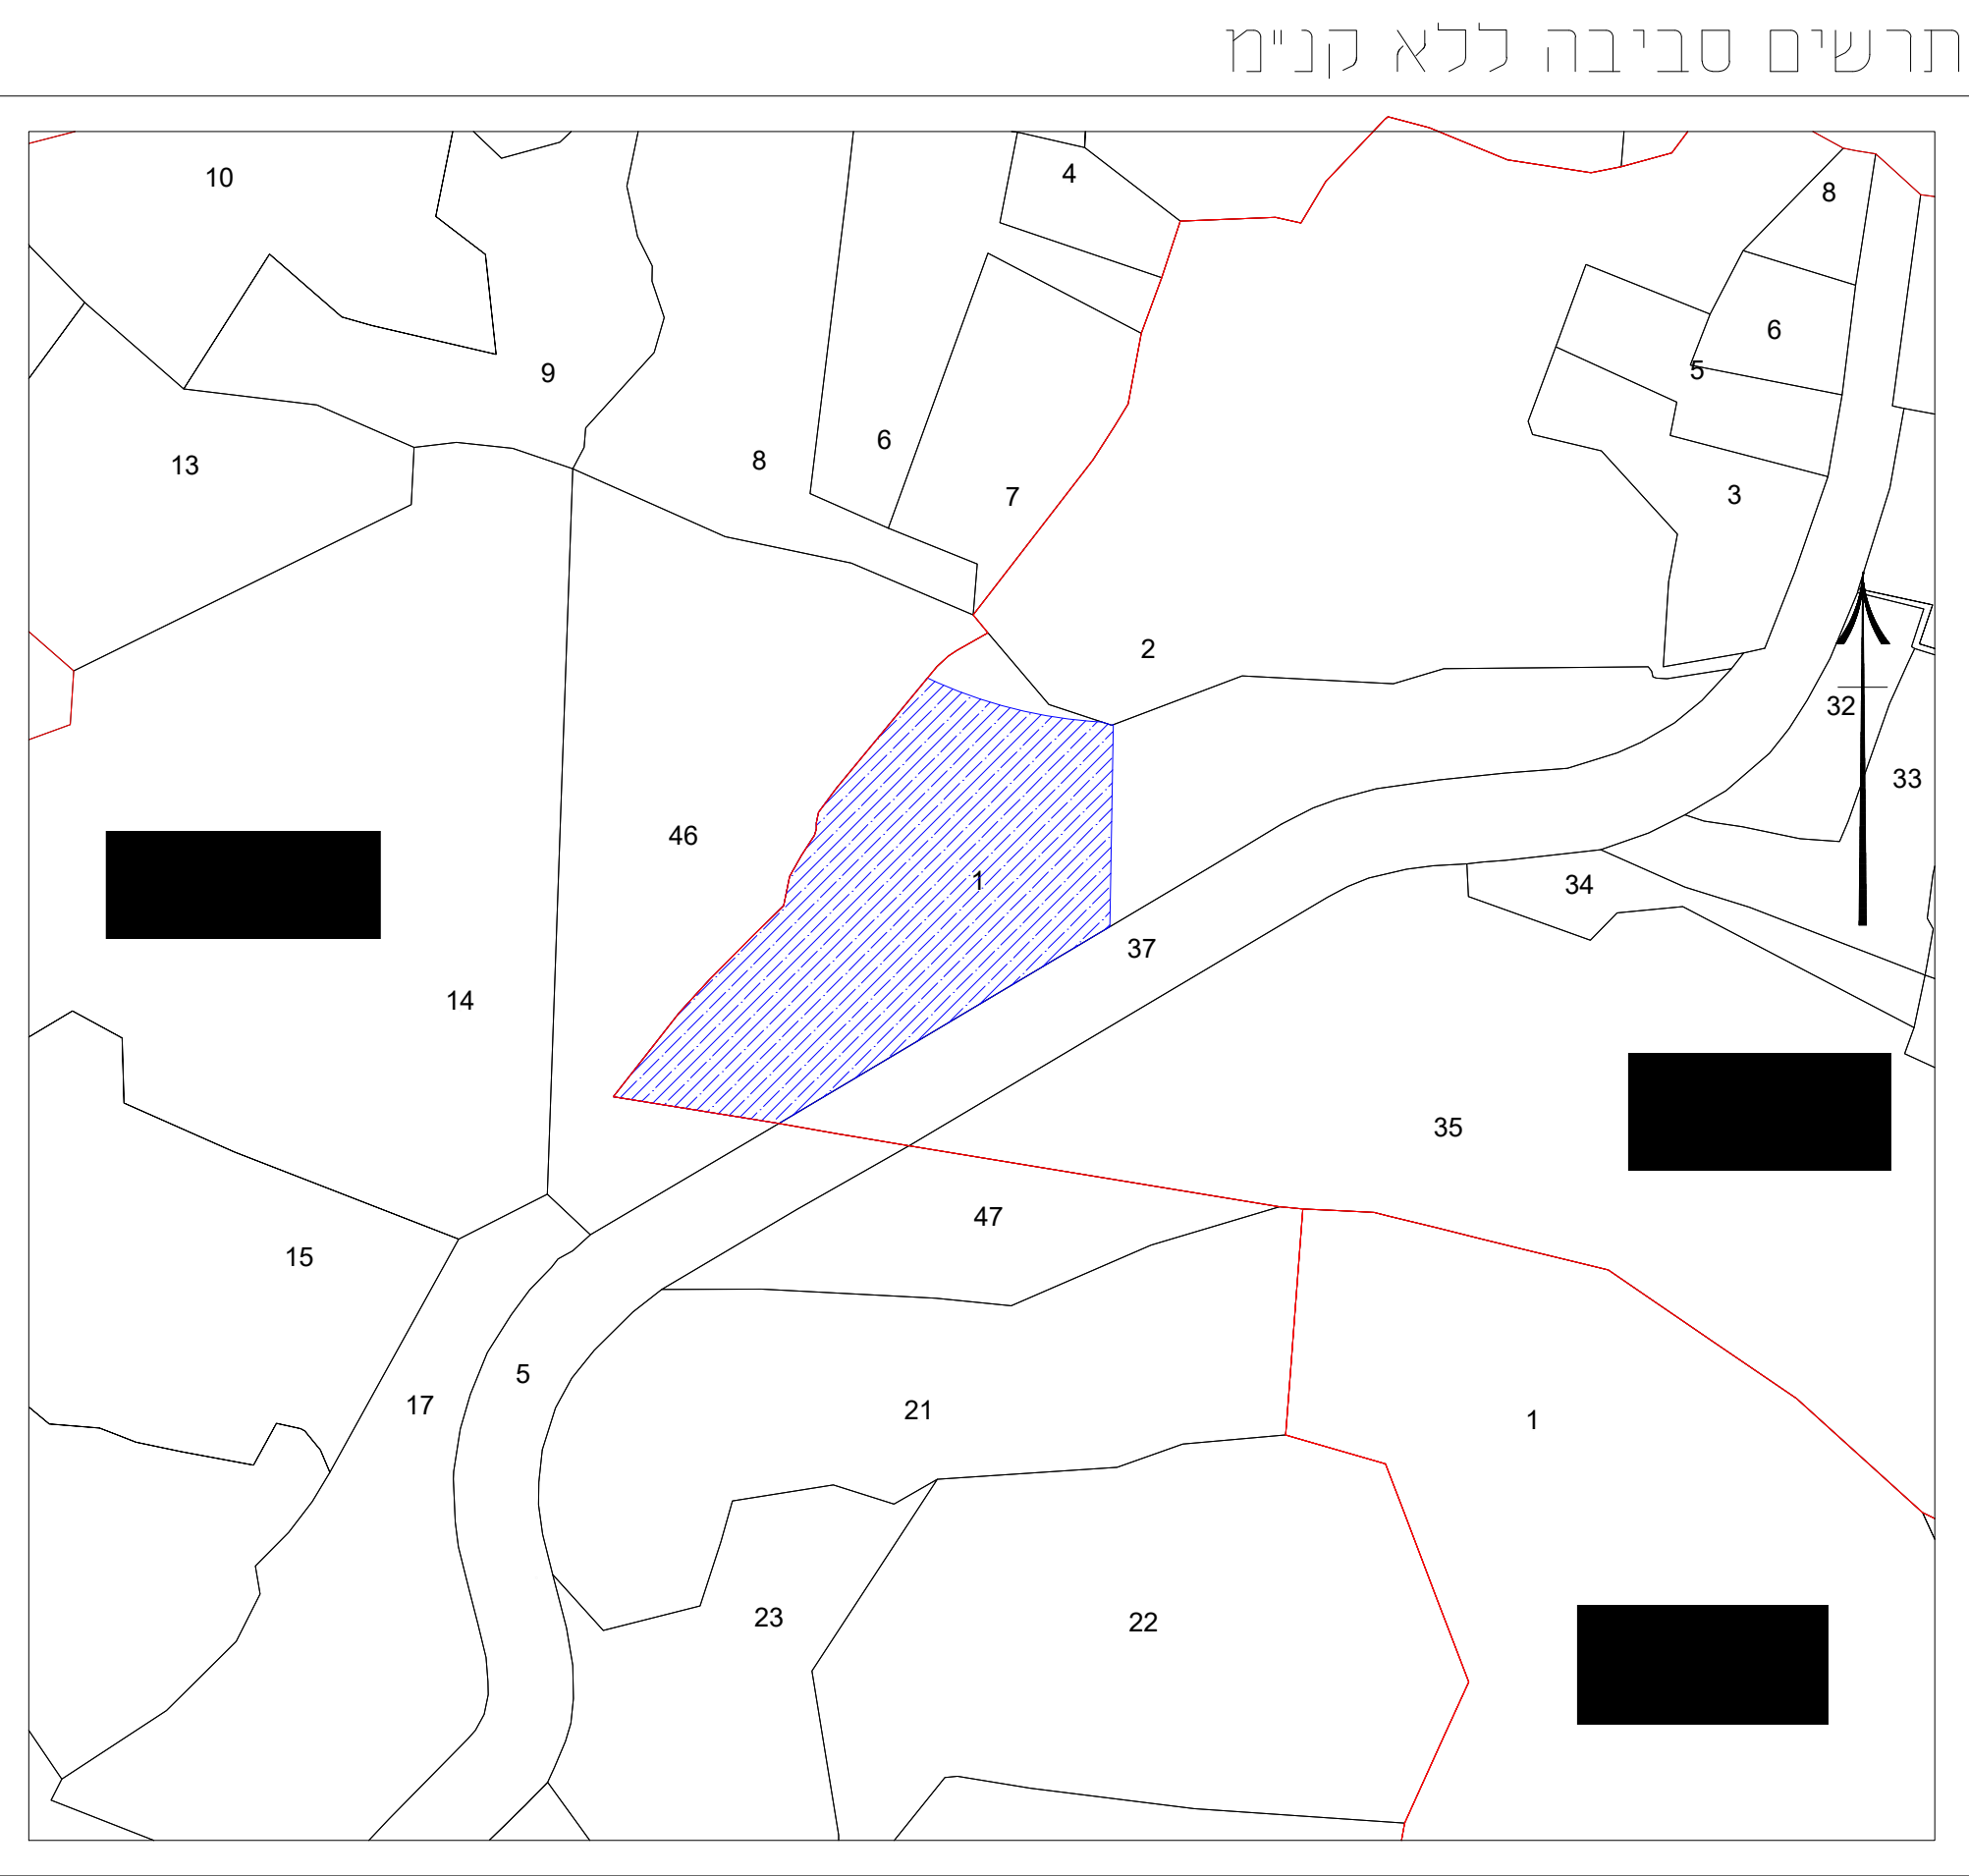 

הצהרת המודד

אני מאשר כי מפה זו נערכה ועודכנה בקנה מידה 1:250. והיא העתק נכון של המפה הטופוגרפית על סמך מדידה שהתבצעה ביום 20.11.2025.
בהסתמך על בקרת איכות שביצעתי כמפה זו אני מאשר את כל הפרטים ומאפייניהם שצוינו במפה, מדויקים לפי האמור: דרגת דיוק אופק היא: 3. דרגת דיוק אנכי היא: 3.
המפה הוכנה לפי תכנות המדידות ומדידות ומיפוי, התשע"ז-2016. תאריך גמר התכנית: 10.12.2025.

גואר מרחאוי 1605
שם המודד ומענו מספר רשיון

חתימה