


הערה: התכסית לא ברשת ארצית

הערה: התכסית לא ברשת ארצית


B חתך לרוחב

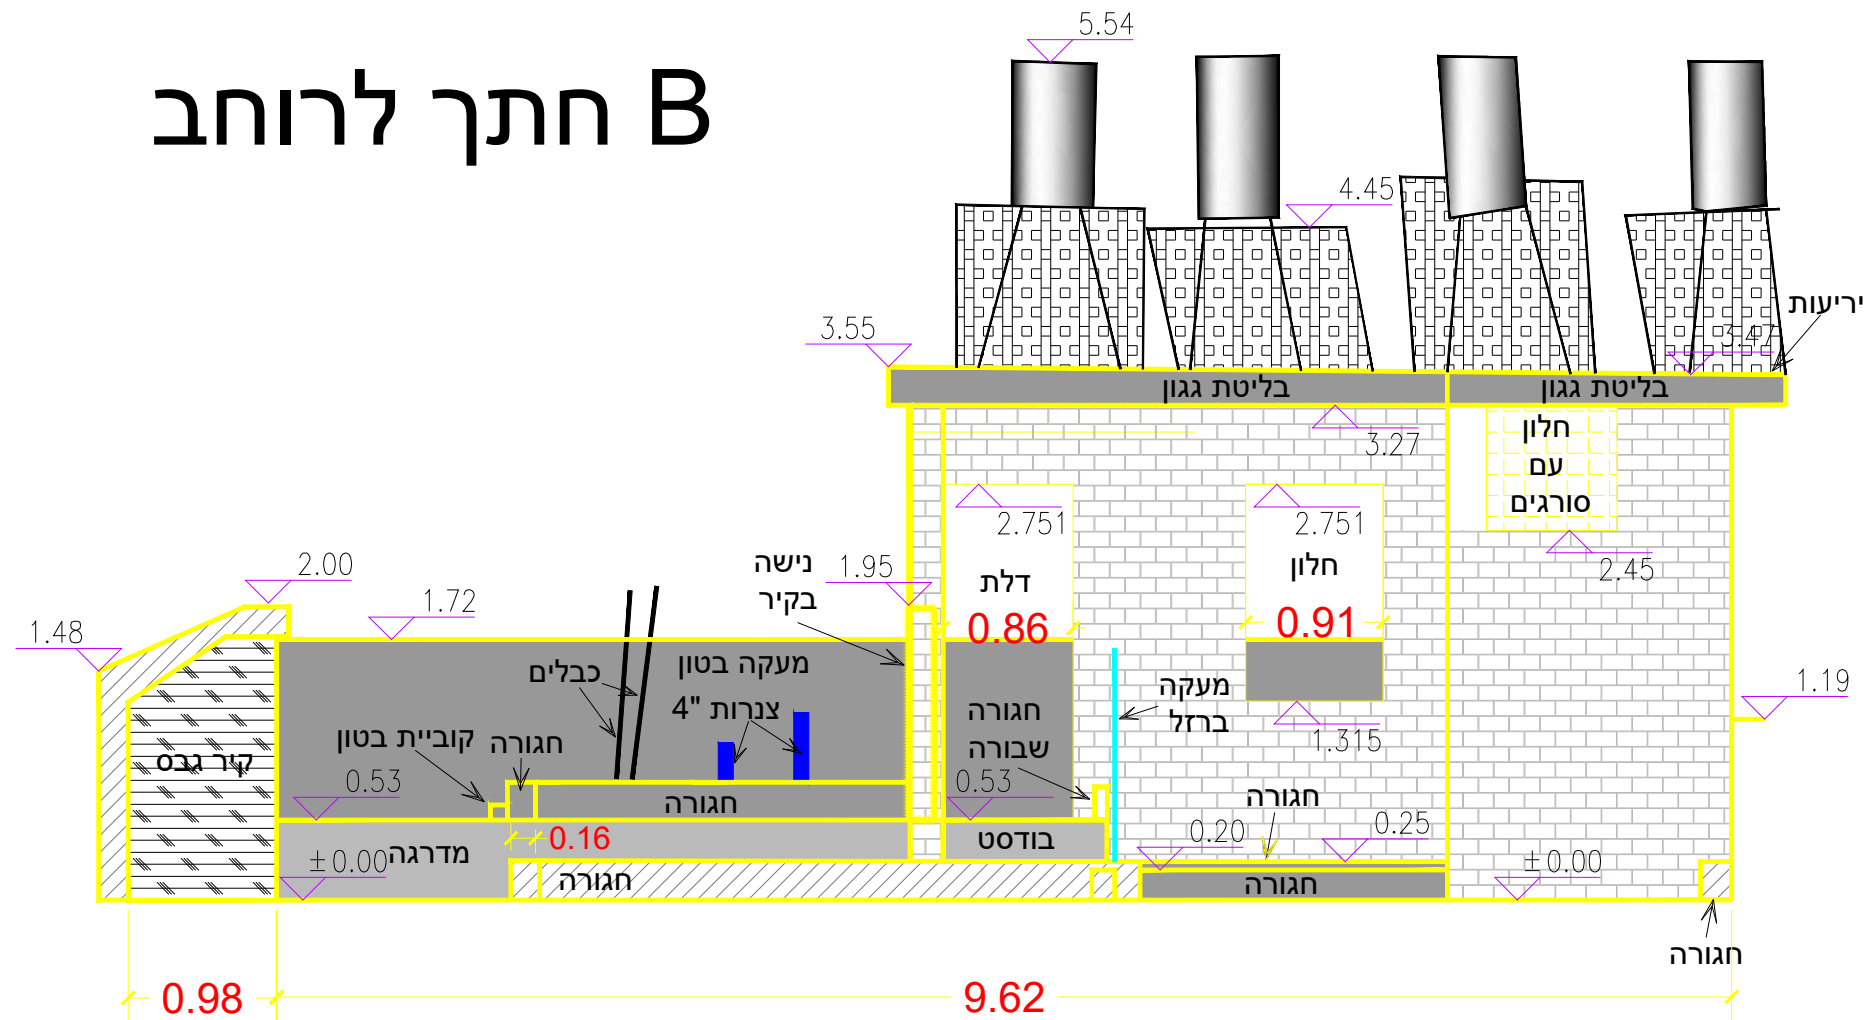

איור להמחשה



התמצאות לחתך

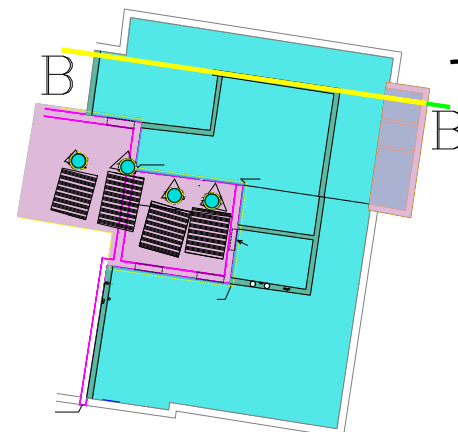

תרשים סביבה ללא קנ"מ



שינויים:

| מס. עדכון/ מחזור | מחות שינוי | מדד | תאריך | שרטט | בדק ואישר |
|---------------------|------------|-----|-------|------|-----------|
| | | | | | |



3910

| | |
|--|--|
| <p>פרויקט:</p> <p>מדידת גג - ראשל"צ</p> | <p>שם המוכנית:</p> <p>סריקה לקונסטרוקציה ראשל"צ</p> |
|--|--|

הואכן עבר:

| | | |
|-----------|------------|-----------|
| שם עבודה: | מס' גילוי: | קנה פידה: |
| 47/2024 | 5/5 | 1:100 |

עורכים ומאשרים:

| | | | |
|------------------|-------------|---------------|------------|
| מדר: | עיסאם חכרוש | תאריך: | 18/11/2024 |
| שרטט: | עיסאם חכרוש | תאריך: | 24/11/2024 |
| בדק/אישר: | גואד סרחאן | תאריך: | 24/11/2024 |

ਯੂ.ਪੀ.ਐੱਸ. ਐਫ

עיסאם חכרוש, מהנדס גיאודטי ומודד מוסמך
מספר טלפון: 0528139769 רישיון מספר: 1655
esam@landmark-srv.com

esam@landmark-srv.com