



איור 1



איור 2



איור 3




איור 4



איור 5

הערה: התכנית לא ברשת ארצית

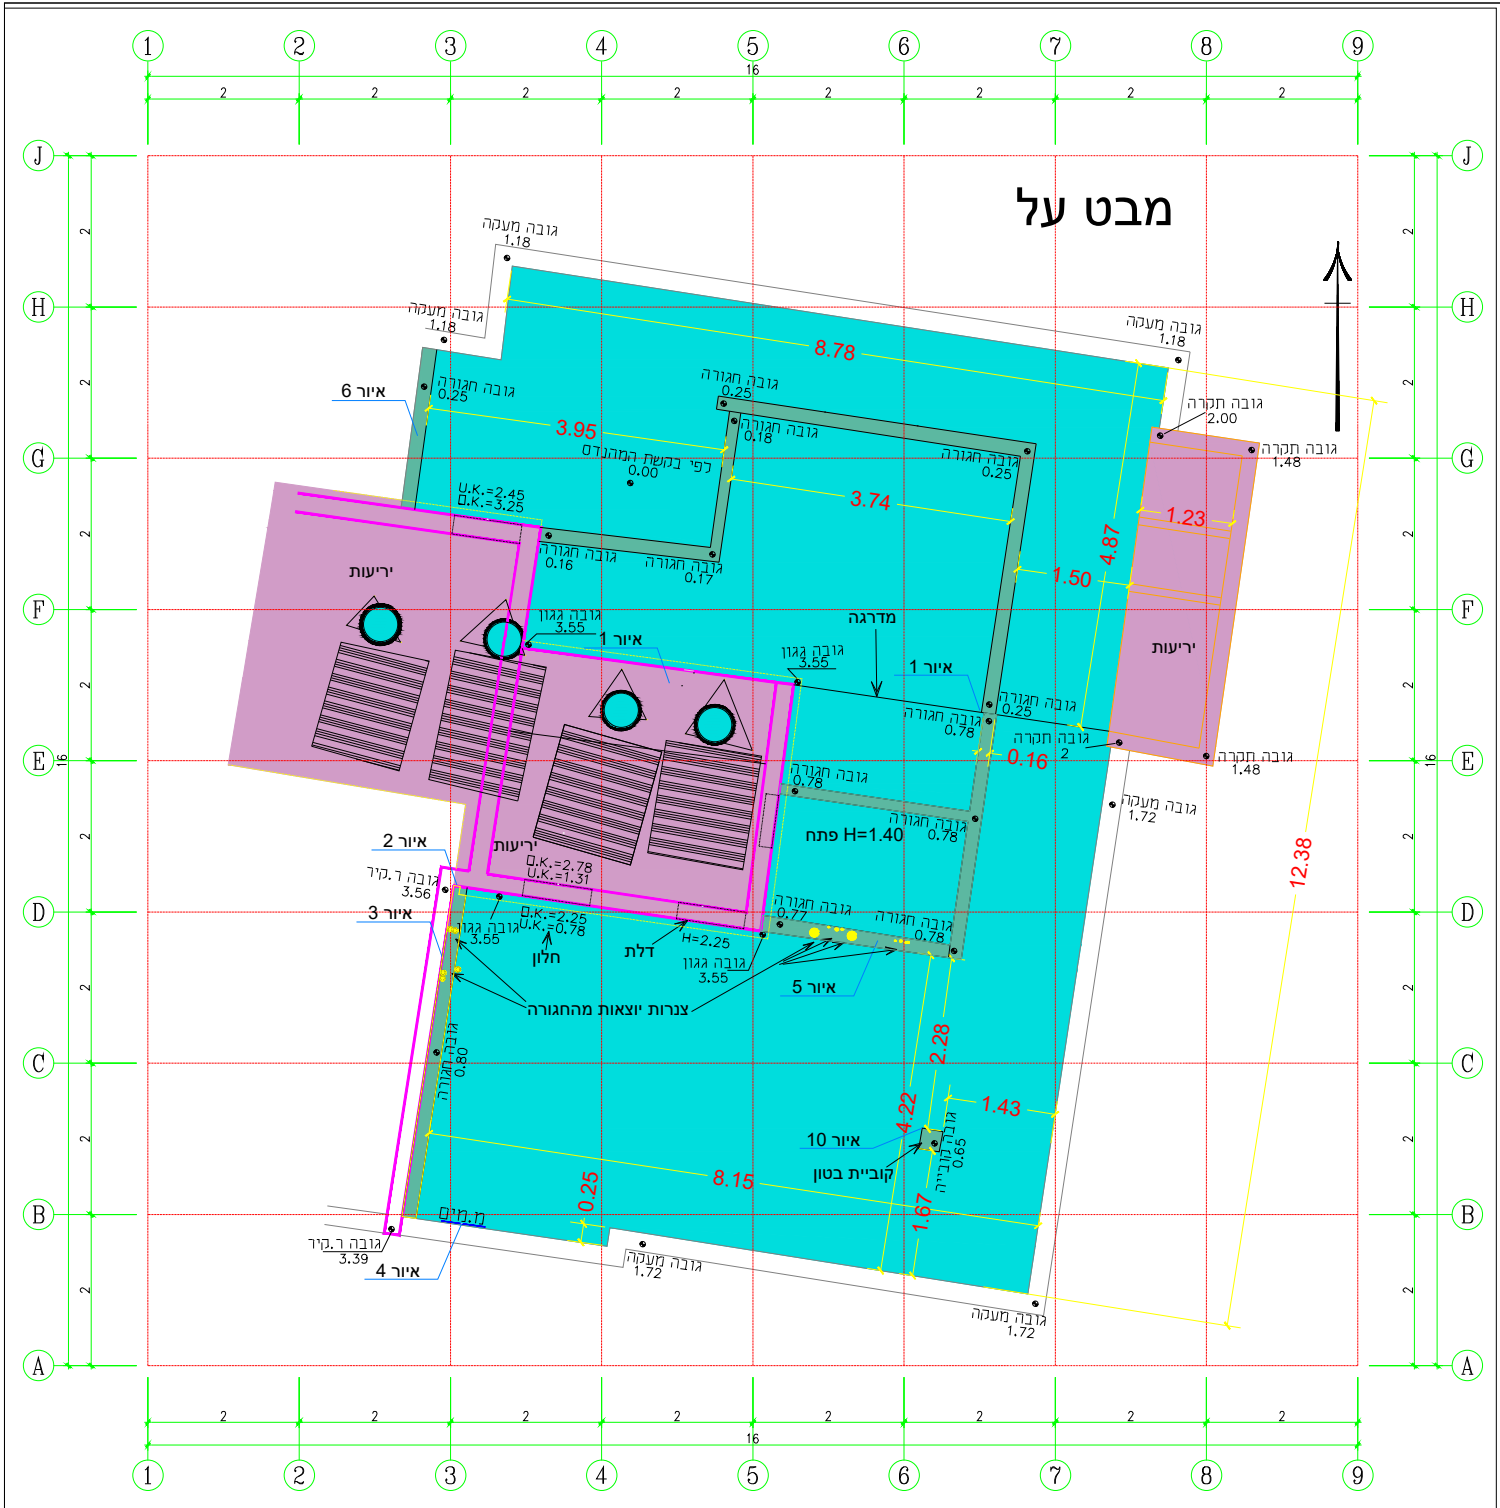

הערה: התכנית לא ברשת ארצית

צנרת יוצאת מהבטון

מיקור:

- יריעות
- קיר בטון
- קיר גבס
- קיר בטון
- רצפה בטון
- מעקה בטון
- דלת

דוד שמש ומתקנו

קולט שמש

O.K. = 1.80

U.K. = 1.20

H=2.00

תרשים סביבה ללא קנ"מ



שם עדיין/מחזור	מחול שיני	מדר	תאריך	שרטט	בדק ואשר



פרויקט:	שם התוכנית:
מדידת גג - ראשל"צ	סריקה לקונסטרוקציה ראשל"צ מבט על

הוכן עבור:

מס' עבודה:	מס' גליון:	קנה מידה:
47/2024	1/5	1:100

עורכים ומאשרים:	תאריך:	מספר:
עיסאם חכרוש	18/11/2024	18/11/2024
עיסאם חכרוש	24/11/2024	24/11/2024
גואד סרחאן	24/11/2024	24/11/2024

שם ומיקום קובץ:

עיסאם חכרוש, מהנדס גיאודטי ומודד מוסמך  
מספר טלפון: 0528139769 רישיון מספר: 1655  
[esam@landmark-srv.com](mailto:esam@landmark-srv.com)