


תכנית לצרכי רישום

מחוז : מרכז
נפה : רמלה
מקום : בית דגן
גוש : 6075
חלקות: 155,151

הוכן עבור: רשות מקרקעי ישראל

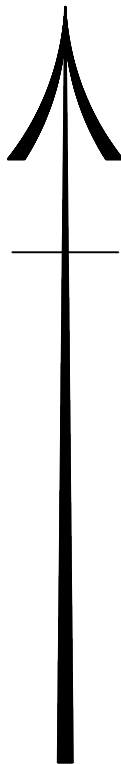


1.איחוד

ת.ב.ע.ח.ש.א	מספרי החלקות		השטחים בדונם חסר
	סופי	ארעי	
	151		0.917
	155		8.286
		1	9.203



2.חלקה

ת.ב.ע.ח.ש.א	מספרי החלקות		השטחים בדונם חסר
	סופי	ארעי	
ש.ב.צ.	5	2	1.757
מגורים א	4	3	1.415
מגורים א	3	4	0.770
ש.צ.פ.	7	5	3.623
דרר משולבת	6	6	0.340
דרר	7	7	0.258
לא נכנל	1	8	0.616
לא נכנל	2	9	0.424
		(1)	9.203

1 י'סמ האוּלִימ'
מ"נק אלכ

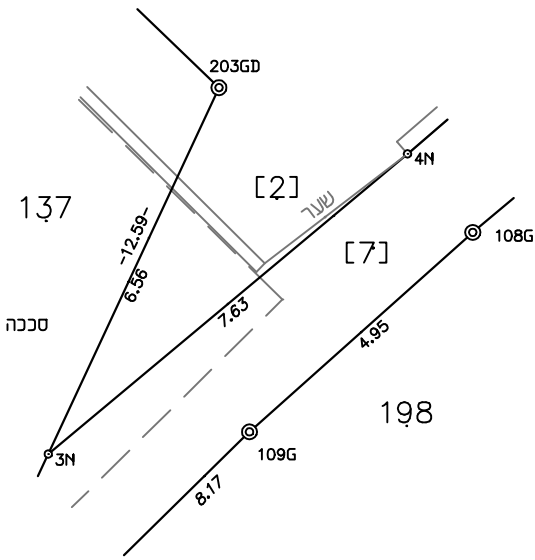

2 י'סמ האוּלִימ'
מ"ינק אלכ

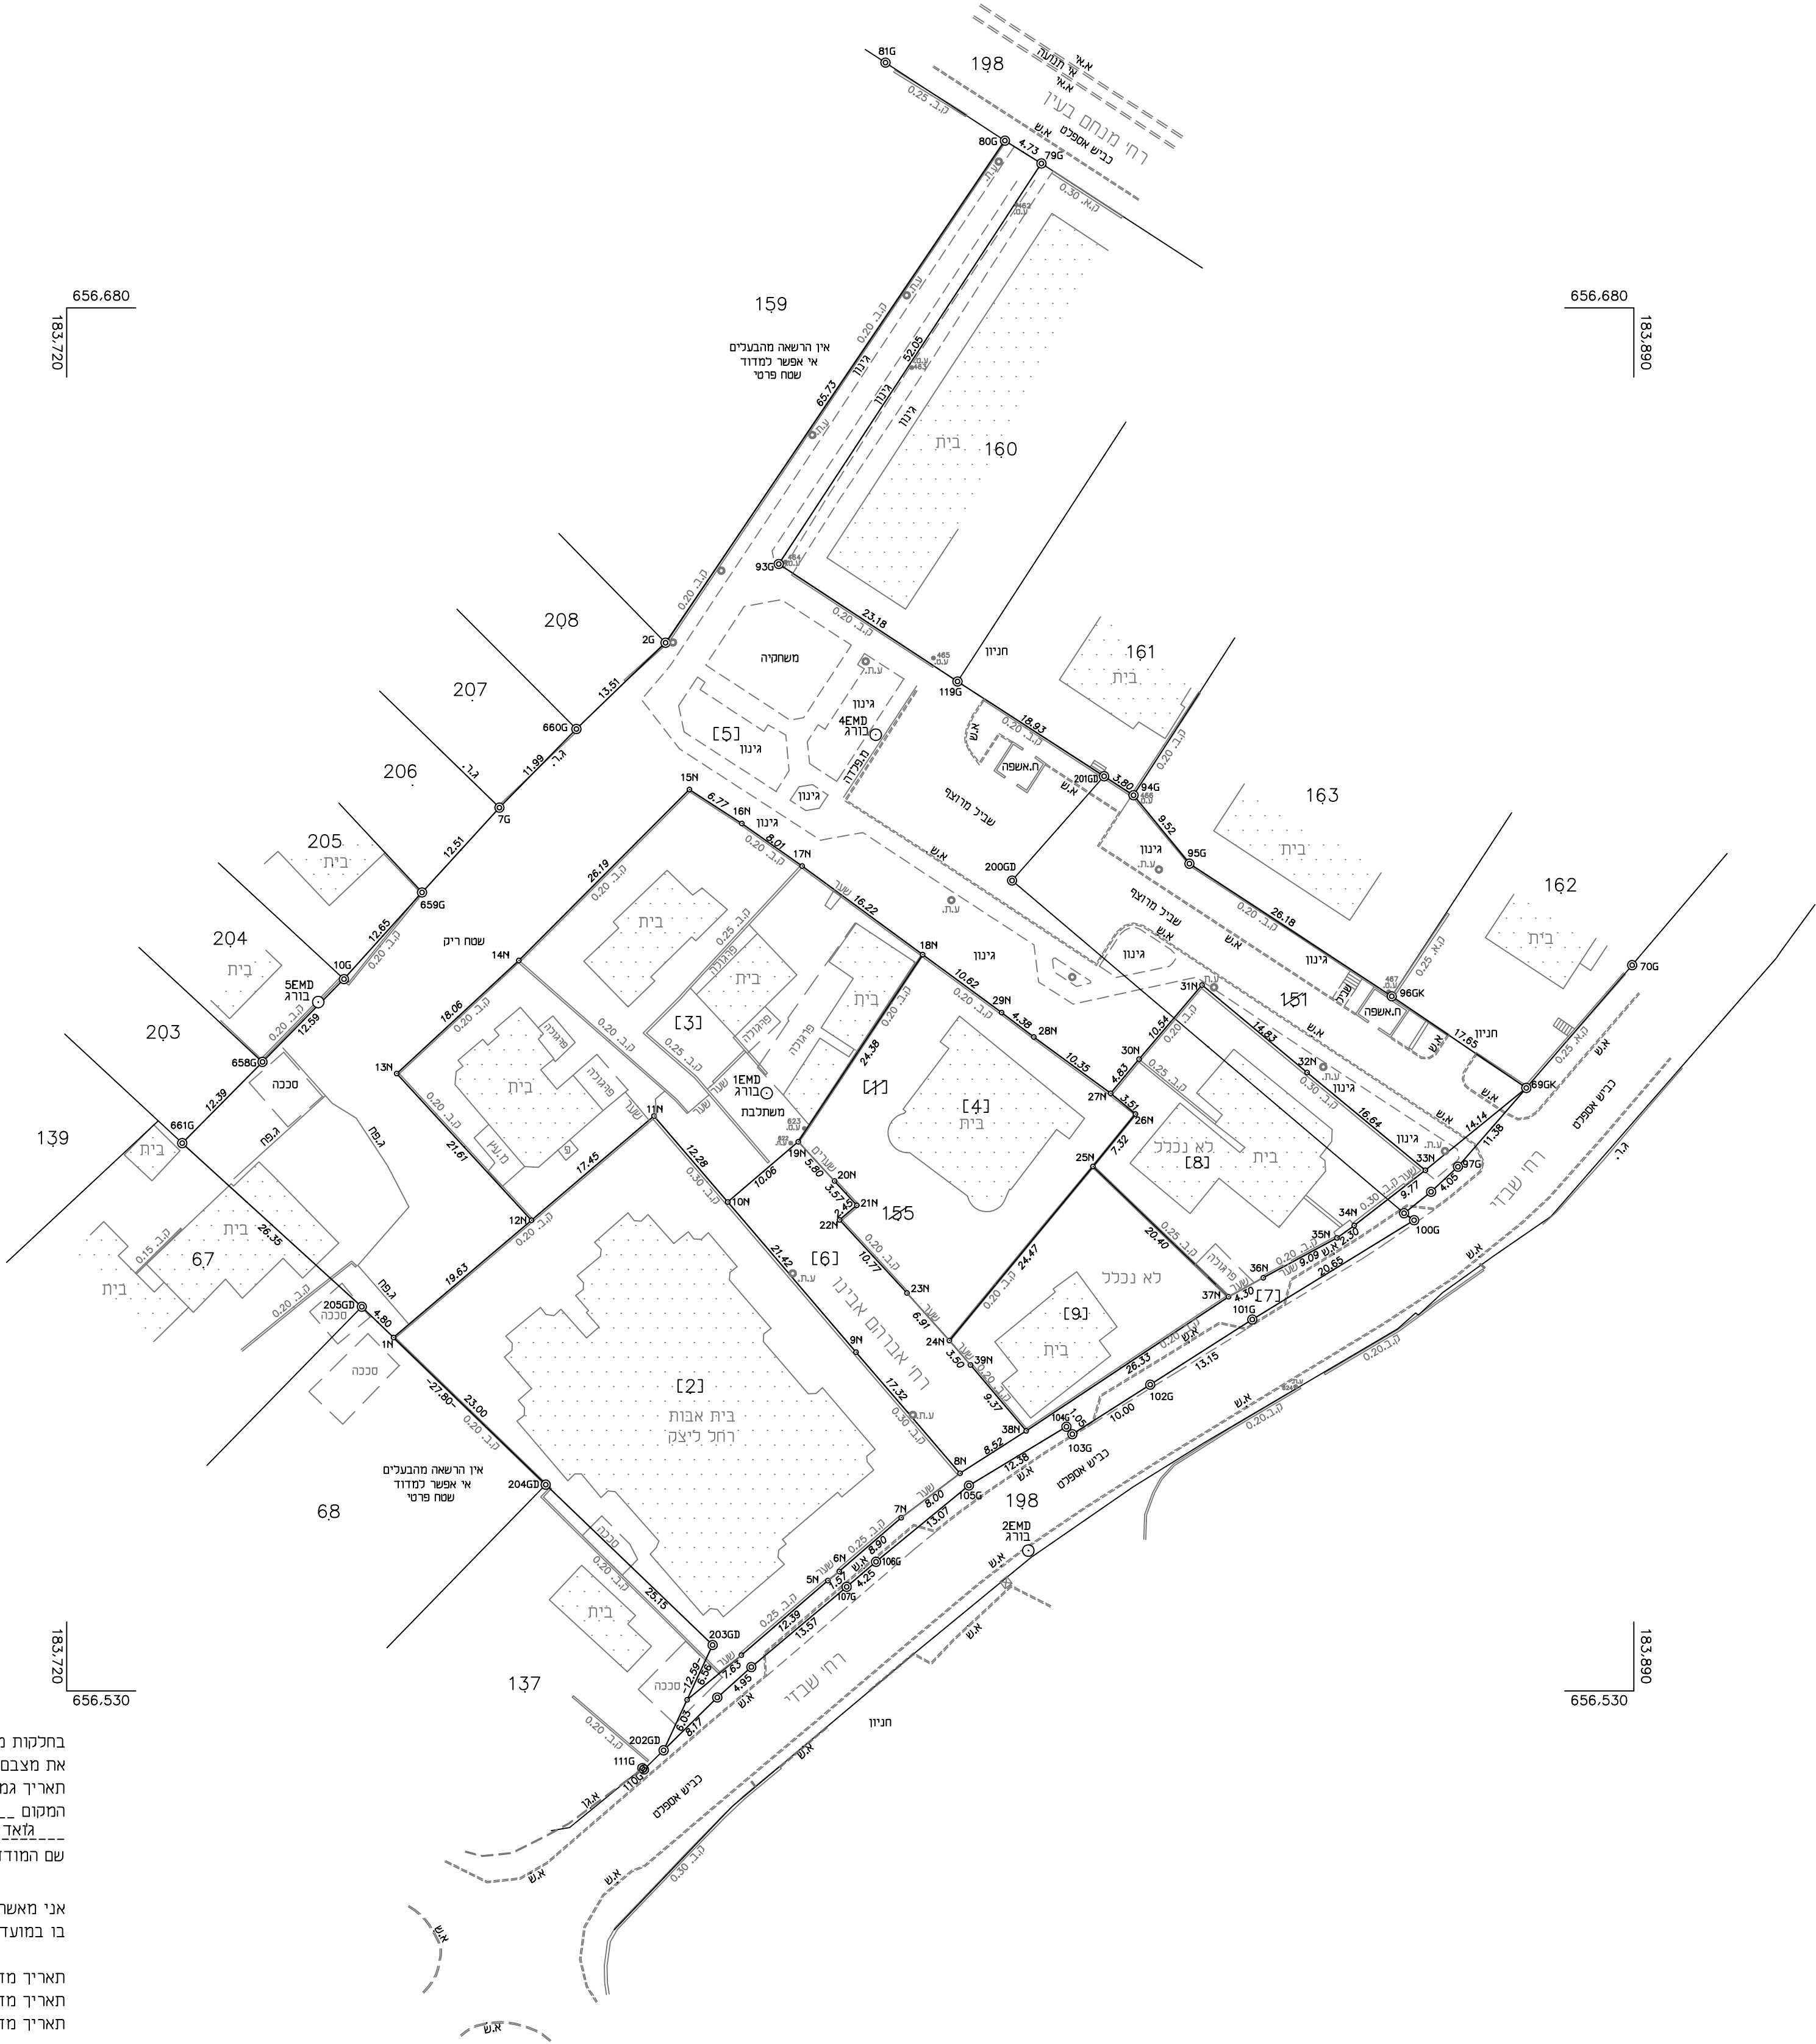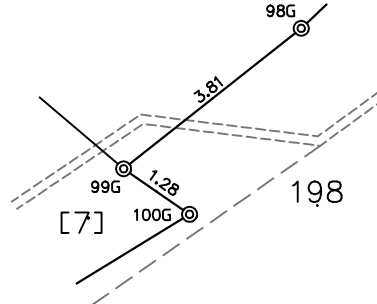

בחלקות מספר 151+155 עודכנה התציר והיא מתארת את מצבם וגבולותיהם של המקרקעין בתאריך 16/07/2025 תאריך גמר התכנית 17/07/2025 המקום ח'פפה מאד סרחאן שם המוודד ומענו מספר רשיון 1605 חתימה

אני מאשר בזה כי תשרים זה מתאר בדיוק את מצבם וגבולותיהם של המקרקעין המתוארים בו במועדים המצוינים להלן:

תאריך מדידת הפרטים: 15/06/2023
תאריך מדידת סימני הגבול השנים שנמצאו או שוחזרו בשדה: _____
תאריך מדידת סימני הגבול האחרים אם סומנו ונמדדו: _____

אני מאשר בזה כי ערכתי את התציר לפי תקנות המדידות (מדידות ומיפוי), התשע"ז - 2016, וכי היא ראויה לאישור לשם רישום.

תאריך גמר התכנית: 02/07/2023
המקום: ח'פפה

מאד סרחאן שם המוודד ומענו מספר רשיון 1605 חתימה

התכנית כשרה לרישום

11/2025 היתם שאהין

תאריך מנהל מרחב חיפה והצפון

נחתם בחתימה אלקטרונית

קנה מידה 1 : 500

